


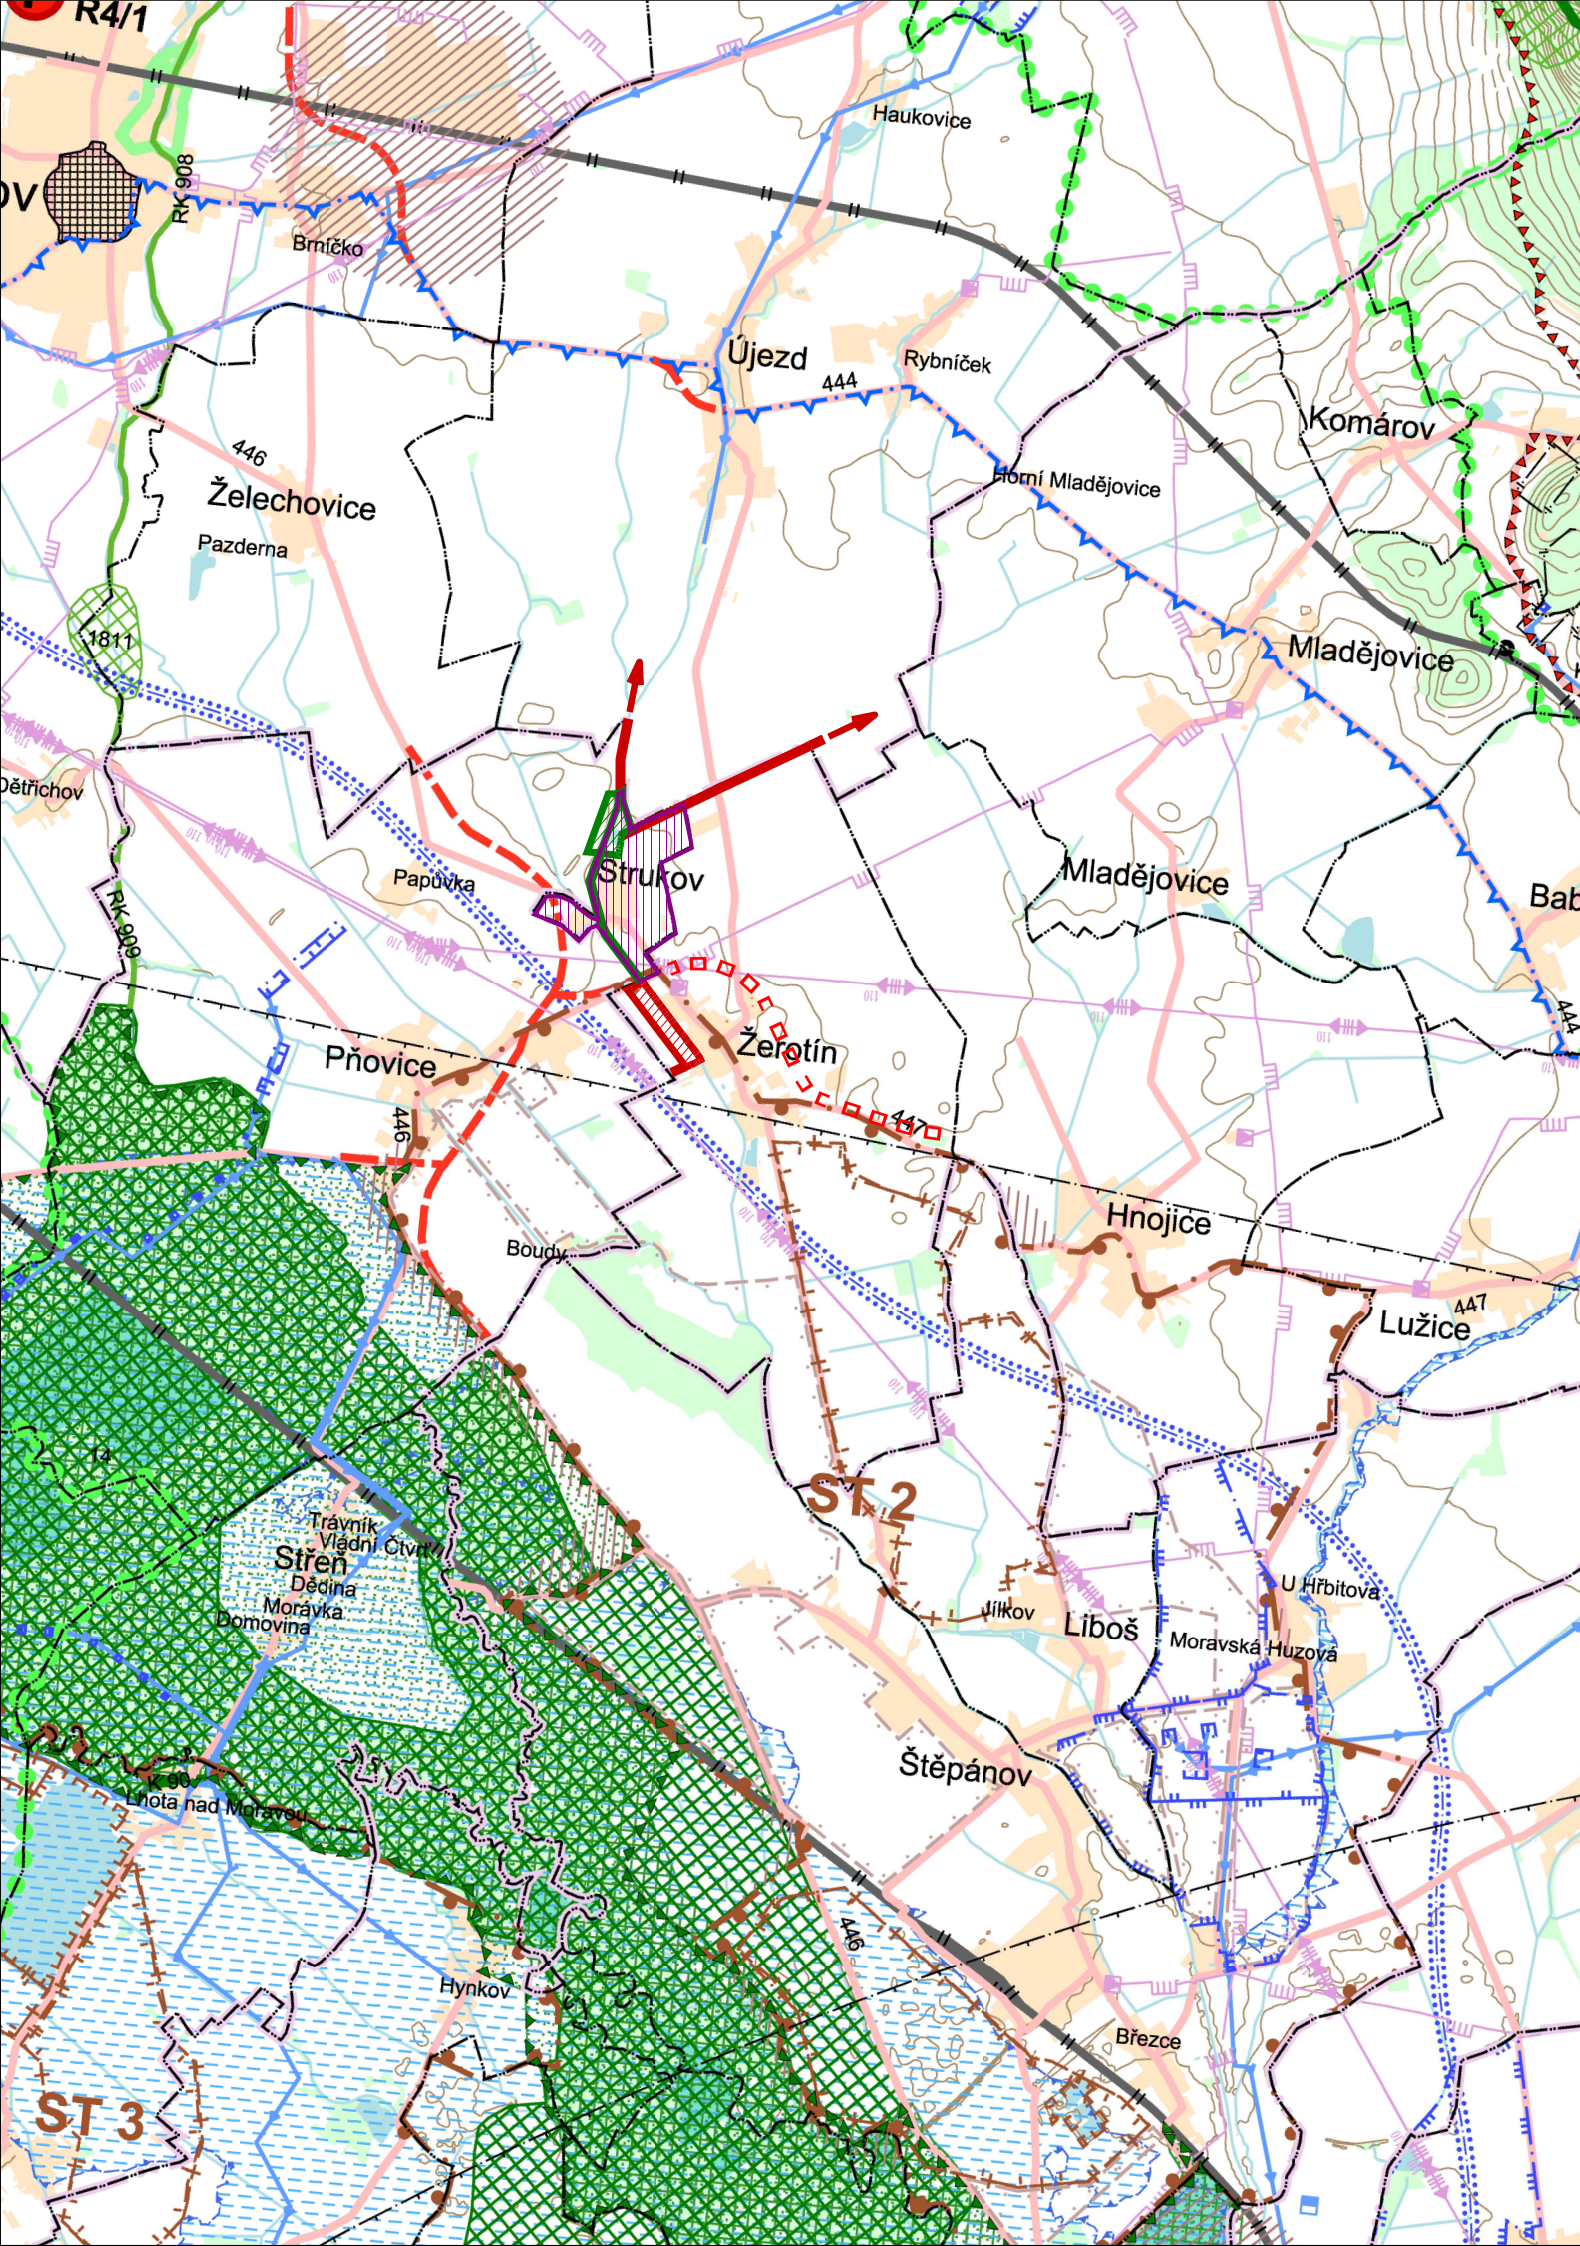

LEGENDA VYBRANÝCH STÁVAJÍCÍCH JEVŮ NADMÍSTNÍHO VÝZNAMU (STABILIZOVANÝ STAV)

- DOPRAVNÍ KORIDORY NADMÍSTNÍHO VÝZNAMU**
- SILNICE I., II. A III. TŘÍDY
 - DRÁHA ŽELEZNIČNÍ DOPRAVY CELOSTÁTNÍHO A REGIONÁLNÍHO VÝZNAMU
 - VÝZNAMNÉ PLOCHY A ZAŘÍZENÍ TECHNICKÉ INFRASTRUKTURY NADMÍSTNÍHO VÝZNAMU**
 - REGULAČNÍ STANICE PLYNU
 - ÚPRAVNA VODY

- KORIDORY TECHNICKÉ INFRASTRUKTURY NADMÍSTNÍHO VÝZNAMU**
- ZÁSOBOVACÍ VODOVODNÍ ŘAD
 - EL. VEDENÍ VVN 110KV
 - VTL PLYNOVOD

LEGENDA JEJŮ, JEJICHŽ OCHRANA V ÚZEMÍ VYPLÝVÁ Z PLATNÝCH PRÁVNÍCH PŘEDPISŮ A ROZHODNUTÍ:

- ZÁVAZNÉ LIMITY VYPLÝVAJÍCÍ Z PRÁVNÍCH PŘEDPISŮ A ROZHODNUTÍ**
- OCHRANNÉ PÁSMO LETIŠTĚ
 - OCHRANNÉ PÁSMO VODNÍHO ZDROJE I. STUPNĚ
 - OCHRANNÉ PÁSMO VODNÍHO ZDROJE II. STUPNĚ - VNITŘNÍ
 - OCHRANNÉ PÁSMO VODNÍHO ZDROJE II. STUPNĚ - VNĚJŠÍ
 - STANOVENÉ ZÁPLAVOVÉ ÚZEMÍ Q₁₀₀
 - CHRÁNĚNÁ OBLAST PŘIROZENÉ AKUMULACE VOD


- OCHRANA PŘÍRODNÍCH HODNOT**
- ÚZEMÍ NATURA 2000 - PTAČÍ OBLAST
 - ÚZEMÍ NATURA 2000 - EVROPSKÝ VÝZNAMNÁ LOKALITA
 - HRANICE CHKO
 - PŘÍRODNÍ PARK
 - MALOPLOŠNÉ CHRÁNĚNÉ ÚZEMÍ
 - VÝZNAMNÝ KRAJINNÝ PRVEK - REGISTROVANÝ
 - LOŽISKO VÝHRADNÍ
 - CHRÁNĚNÉ LOŽISKOVÉ ÚZEMÍ
 - DOBYVACÍ PROSTOR
 - NEVÝHRADNÍ LOŽISKA A PROGNÓZNÍ ZDROJE NEROSTNÝCH SUROVIN
 - STARÉ DŮLNÍ DÍLO - BOD

- OCHRANA KULTURNÍCH HODNOT**
- MĚSTSKÁ PAMÁTKOVÁ ZÓNA
 - OSTATNÍ PLOCHY SE ZVLÁŠTNÍM REŽIMEM**
 - OCHRANNÉ PÁSMO VOJENSKÝCH LETECKÝCH ZAŘÍZENÍ
- LEGENDA JEJŮ OSTATNÍCH:**
- HRANICE OBCE
 - ORIENTAČNÍ VYMEZENÍ ZASTAVĚNÉHO ÚZEMÍ OBCÍ
 - LES A PLOCHY ZELENĚ MIMO LES
 - VODNÍ PLOCHA
 - VODNÍ TOK

- STAV NÁVRH REZERVA**
- ŘEŠENÉ ÚZEMÍ ÚP STRUKOV
 - LOKÁLNÍ BIOCENTRUM ÚSES
 - LOKÁLNÍ BIOKORIDOR ÚSES
 - ZÁMĚRY VYPLÝVAJÍCÍ Z DLOUHODOBÝCH KONCEPCÍ

ÚZEMNÍ PLÁN STRUKOV

VÝKRES ŠIRŠÍCH VZTAHŮ

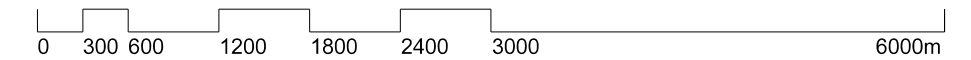

LEGENDA JEJŮ, JEJICHŽ ZÁVAZNOST V ÚZEMÍ JE STANOVENA VYDÁNÍM ZÁSAD ÚZEMNÍHO ROZVOJE :

- ZÁMĚRY Z ŘEŠENÍ ŽÚR OK**
- NÁVRH ÚZEMNÍ REZERVA**
- DOPRAVNÍ KORIDORY NADMÍSTNÍHO VÝZNAMU**
- OSA KORIDORU PRO SILNICE I. A II. TŘÍDY DVOUPRUHOVÉ
 - VODNÍ CESTA
- VÝZNAMNÉ PLOCHY A ZAŘÍZENÍ TECHNICKÉ INFRASTRUKTURY NADMÍSTNÍHO VÝZNAMU**
- REGULAČNÍ STANICE PLYNU VTL, STL, NTL
- ÚZEMNÍ SYSTÉM EKOLOGICKÉ STABILITY NADMÍSTNÍHO VÝZNAMU**
- NADREGIONÁLNÍ BIOCENTRUM
 - NADREGIONÁLNÍ BIOKORIDOR S OZNAČENÍM
 - REGIONÁLNÍ BIOCENTRUM S OZNAČENÍM
 - REGIONÁLNÍ BIOKORIDOR S OZNAČENÍM
- STANOVENÍ ZÁSAD PRO OCHRANU A EXPLOATACI LOŽISEK NEROSTNÝCH SUROVIN**
- OBJEKT LZE VYUŽÍT ČÁSTEČNĚ, NEBO PODMÍNEČNĚ PO SPLNĚNÍ VYBRANÝCH TECHNICKÝCH A ENVIROMENTÁLNÍCH PODMÍNEK
 - OBJEKT NELZE VYUŽÍT KOMPLEXNĚ (JE DOTČEN LIMITY OCHRANY PŘÍRODY, V SOUČ. DOBĚ PŘEVAŽUJÍ ZÁK. ZÁJMY O OCHR. SLOŽEK ŽP NAD ZÁJMY VYUŽITÍ LOŽISKA)
 - SPECIFICKÁ OBLAST S VYSOKOU KONCENTRACÍ STÁVAJÍCÍ A OČEKÁVANÉ TĚŽBY NEROSTNÝCH SUROVIN S OZN.
- PLOCHY NADMÍSTNÍHO VÝZNAMU OSTATNÍ**
- VYMEZENÍ REKREAČNÍCH KRAJINNÝCH CELKŮ
 - VÝZNAMNÝ KRAJINNÝ PRVEK

GENERÁLNÍ PROJEKTANT:
Ing. arch. Tomáš Slavík | autorizovaný architekt ČKA 03 930 | Komenského nám. 17, 561 12 Brandýs nad Orlicí |
gsm + 420 732 807 128 | t.slavik@centrum.cz | www.arch-slavik.cz

OBJEDNATEL: OBEC ŽEROTÍN
Č. ZAKÁZKY: 44-
DATUM: červenec 2018

ÚZEMNÍ PLÁN STRUKOV
VÝKRES ŠIRŠÍCH VZTAHŮ
MĚŘITKO: 1:50 000
Č. VÝKRESU: B/II.1



Územní plán Strukov byl spolufinancován z prostředků Ministerstva pro místní rozvoj

Mapový podklad: © ŽÚR OK